План меж земельної ділянки

Кадастровий номер земельної ділянки

_____

Ділянка №1

Кадастровий номер земельної ділянки: 1823410100:01:003:0140

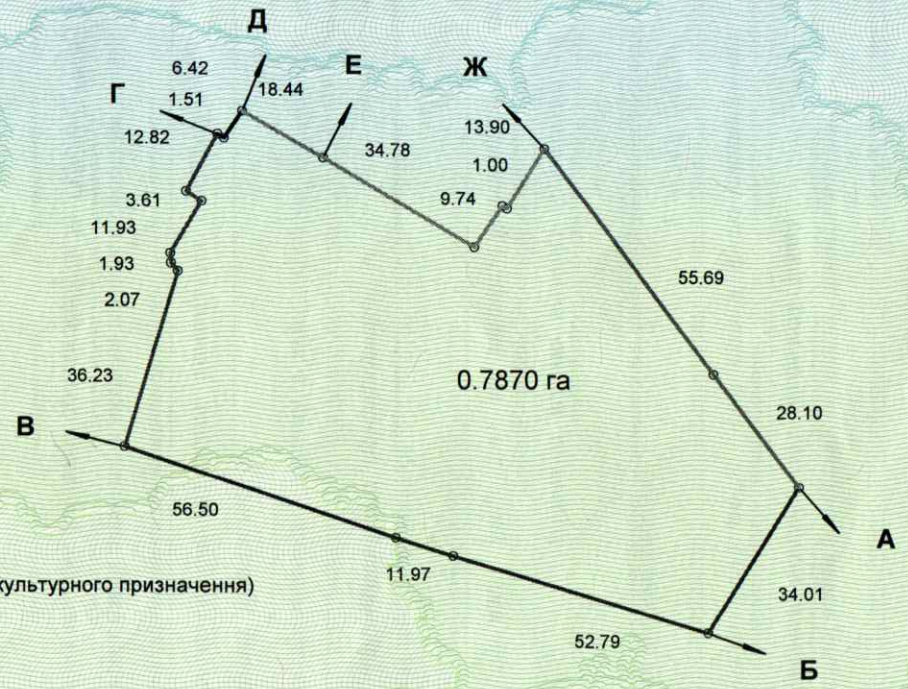

Ділянка №2

Кадастровий номер земельної ділянки: 1823410100:01:003:0141

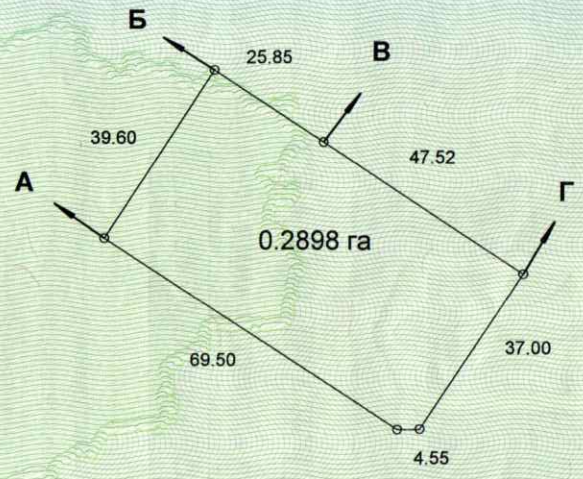

ОПИС МЕЖ

А ___ - Б землі міської ради (землі історико-культурного призначення)

Б ___ - В зем.заг.кор.(вул.Шевченка)

В ___ - Г землі гр. Монастирського А.

Г ___ - Д землі гр. Ковальчука І.А.

Д ___ - Е землі гр. Павленко А.О. – Дібровський Віктор Богданович

Е ___ - Ж землі гр. Дубровська С.І.

Ж ___ - А зем.заг.кор.(вул.Суворова)

А - Б зем.заг.кор. (вул.М.Лисенка)

Б - В землі гр. Римар Є.П.

В - Г землі гр. Кириченко В.В.

Г - А зем.заг.кор. (проїзд)

Масштаб 1: 1500

Начальник Малинського міського управління (відділу) земельних ресурсів

М.П.

В.Т. Недашківський

(підпис) (прізвище)

Держзнак. ПК «Україна». Зам. 3-3767. 2004